

**Ziele und Maßnahmen in Teilräumen**

- 1 Parkeingang Römerwall / Am Fort Josef** (nahe Stiftung Lesen)  
**Ziel:** Wiederherstellung / gestalterische Aufwertung der historischen Wegeverbindung Wallanlagen /Am Fort Josef  
**Maßnahmen:**

  - Stockschnitt des Taxus an der Trafostation und Förderung der Sichtschutzpflanzung / höhere Sträucher unmittelbar am Bauwerk.
  - Entfernung des Strauchbewuchses im weiteren Böschungsbereich: gestalterische Öffnung des Parkeingangs und Visualisierung der charakteristischen Topographie mit Efeubewuchs.
  - Entfernung von zwei wegen Taxus aus der gegenüberliegenden Taxus-Fünfergruppe: Auflösung des aktuellen Tunneleffektes, gestalterische Öffnung des Parkeingangs; Ergänzung der Efeufäche, Entfernung von Strauchresten (Lonicerica und Mahonie).
- 2 Parkeingang Römerwall / Am Linsenberg** (am historischen Pumpenhaus)  
**Ziele:** Strukturierung Wegeführung / Trampelpfade, gestalterische Aufwertung im Umfeld historisches Pumpenhaus  
**Maßnahmen:**

  - Prüfung der Wegeverbindung Hbf MZ - Drogencafé (aktuell: Trampelpfad an Nordwestseite Sportgelände).
  - Neugliederung / Ausbau der Wegeführung am Pumpenhaus in wassergebundener Decke.
  - Verengung des Parkeingangs am Straßeneingang Römerwall auf ca. drei Meter.
  - Entfernung der Schnitthecke an der Straße Römerwall; Ersatz mit freiwachsenden Blütensträuchern.
  - Entfernung der Strauchgruppe unmittelbar am Pumpenhaus, Ersatz mit einem Blütengehölz.
  - Aufwertung des Pumpenhauses durch einen Bankstandort mit Blick in die Wallanlagen / Linsenberg.
  - Entfernung des Efeubewuchses von der Balustrade südwestlich des Pumpenhaus.
- 3 Platz auf dem Linsenberg**  
**Ziel:** Gestalterische Aufwertung / Nutzung der historischen Platzfläche  
**Maßnahmen:**

  - Entseigerung der schadhafte Asphalt-Platzfläche, Gestaltung als wassergebundene Wegedecke.
  - Neue Bänke an der Nordseite des Platzes – additiv ggf. kleine Sportgeräte oder zentrale runde Vegetationsfläche mit Wildstauden / Zwiebelpflanzen.
  - Ergänzung Blütensträucher an der Platz-Nordseite: Minderung der Absturzgefahr an unterhalb liegender Festungsmauer.
- 4 Ehemaliger Kastanienweg und zwei alte Taxus**  
**Ziele:** Freistellung / Ergänzung des Kastanien-Motivs, Verzicht auf Wiederherstellung des histor. Rundweges  
**Maßnahmen:**

  - Erhalt und punktueller Kronenschnitt der beiden mächtigen, bis unten beasteten Taxus (insbes. Höhenreduktion zur Freistellung der Kastanien- und Buchenkronen).
  - Entfernung / Zurückdrängen Sämlingswuchs am südlichen Wiesenrand: Freistellung der alten Kastanien.
  - Sukzessive Nachpflanzung von drei Rosskastanien parallel der Straße Römerwall.
- 5 Parkeingang Augustusstraße / Südostecke Sportplatz und Weg entlang der Südwestseite des Sportplatzes**  
**Ziele:** gestalterische Aufwertung des Parkeingangs, Wiederherstellung der Wege- und Sichtbeziehungen  
**Maßnahmen:**

  - Ggf. platzartige Neugestaltung / Öffnung im Eingangsbereich der Wallanlagen.
  - Wiederherstellung der historischen Wegeführung unterhalb der Festungsmauer in Richtung und mit Blick auf das Pumpenhaus.
  - Sanierung der Festungsmauer unter Entfernung des Bewuchses, insbesondere Efeu.
  - Ggf. langfristig: gestalterische Öffnung / Verbindung von Wallanlagen und heutigem Sportgelände.
- 6 Rechteckige Platzfläche der 1920er/30er Jahre**  
**Ziel:** Erhalt / Reaktivierung der historischen Platzfläche  
**Maßnahmen:**

  - Neugestaltung der Platzfläche ggf. unter Nutzung als Spielplatz.
  - Entfernung des flächigen Ahornaufwuchses entlang der Platzgrenzen; Ersatz mit freiwachsenden Blütensträuchern; Stockschnitt des Taxus in den Randbereichen des Platzes.
  - Entfernung des schadhafte Maschendrahtzaunes und Unterbindung der privaten Biomüllentsorgung.
- 7 Römerwall - Übergang Augustusstraße**  
**Ziel:** Stärkung der funktionalen und gestalterischen Zusammenhänge des Römerwalls beidseitig der Augustusstraße  
**Maßnahmen:**

  - Entfernen der PKW-Stellplätze im Übergangsbereich Römerwall/Augustusstr. und Römerwall/Germanikusstr.
  - Partielle Neugliederung der Kreuzung Römerwall-Augustusstraße unter Stärkung der Fußgänger- und Radverbindungen.
  - Sperrung des Römerwalls - östl. der Augustusstraße bis „Stiftung Lesen“ für PKW-Verkehr, Stärkung der alten Römerwall-Trasse als Radweg.

**Maßnahmen Bäume**

- Baum langfristig erhalten / nach Abgang mit gleicher Art am Originalstandort ersetzen
- Baum, Neupflanzung
- Baum nach Abgang nicht ersetzen
- Baum entnehmen

**Maßnahmen Gehölze und Säume**


- Sträucher erhalten / entfernen
- Sträucher Neupflanzung  
Ausgleichsmaßnahme heimische Gehölze / Ziergehölze
- Staudensaum
- Stockschnitt Eibe
- Aufwertung Bestand durch ökologisch wertvolle Gehölzarten und Stauden
- Erweiterung Gehölzgruppe
- Verkleinerung / Entfernung Gehölzgruppe
- Verjüngungsschnitt, Sämlinge u. Kletterpflanzen entfernen, ggf. Lücken mit Bestandsarten schließen; ggf. niedrige Vorpflanzung ergänzen

**Maßnahmen Wege, Platzflächen**

- Wegeführung /Platzgrundriss Bestand
- Wegeführung /Platzgrundriss Planung (entsprechend der Leitzielebene, bzw. funktionalen Erfordernissen)
- Fußgängerüberweg Bestand / Planung
- Ersatz Asphaltdecke durch mittelgrauen Splittmastix-Asphalt o.ä.
- Ersatz Asphaltdecke / Neuanlage Weg mit sandfarbenem Splittmastix-Asphalt o.ä.

**Maßnahmen Ausstattung**

- Bänke mit Betonfüßen erhalten, sanieren, ersetzen
- Sichtbeziehung erhalten / wiederherstellen

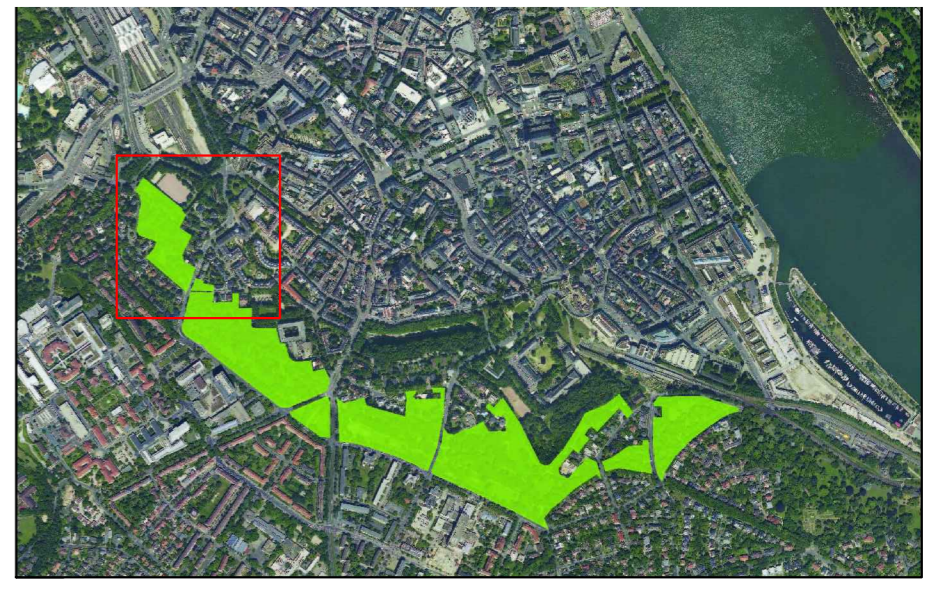

Projekt:  
**Wallgrünflächen Mainz - Parkpflegewerk**

Auftraggeber:  
 Magistrat der Stadt Mainz  
 Grün- und Umweltamt  
 Geschwister-Scholl-Straße 4  
 55131 Mainz

Landeshauptstadt Mainz

Plan:  
**Maßnahmenplan  
 Linsenberg**

Plannummer:  
**II - M - 4**

Datum:  
 Mai 2017 / Februar 2018

gezeichnet:  
 CG

Maßstab:  
**1:1000**

0 10 20 30 40 50

FREREAUPLANUNG - GARTENKUNSTPFLEGE  
 CLAUDIA GROSSBACH  
 Dipl.-Ing.

Historische Gärten: Analysen & Konzepte  
 Bettina Clausmeyer-Ewers Dipl.-Ing.

Frankensteiner Straße 71  
 64287 Darmstadt  
 Tel. 06151 - 597662  
 Fax 06151 - 56347  
 bce@historische-gaerten.de

Justinusplatz 4 • 65229 Frankfurt am Main  
 Telefon 069 - 300 357 99  
 freiraumplanung@grossbach.eu  
 www.grossbach.eu